


※実際のBF仕込みはカーテンの前にあります

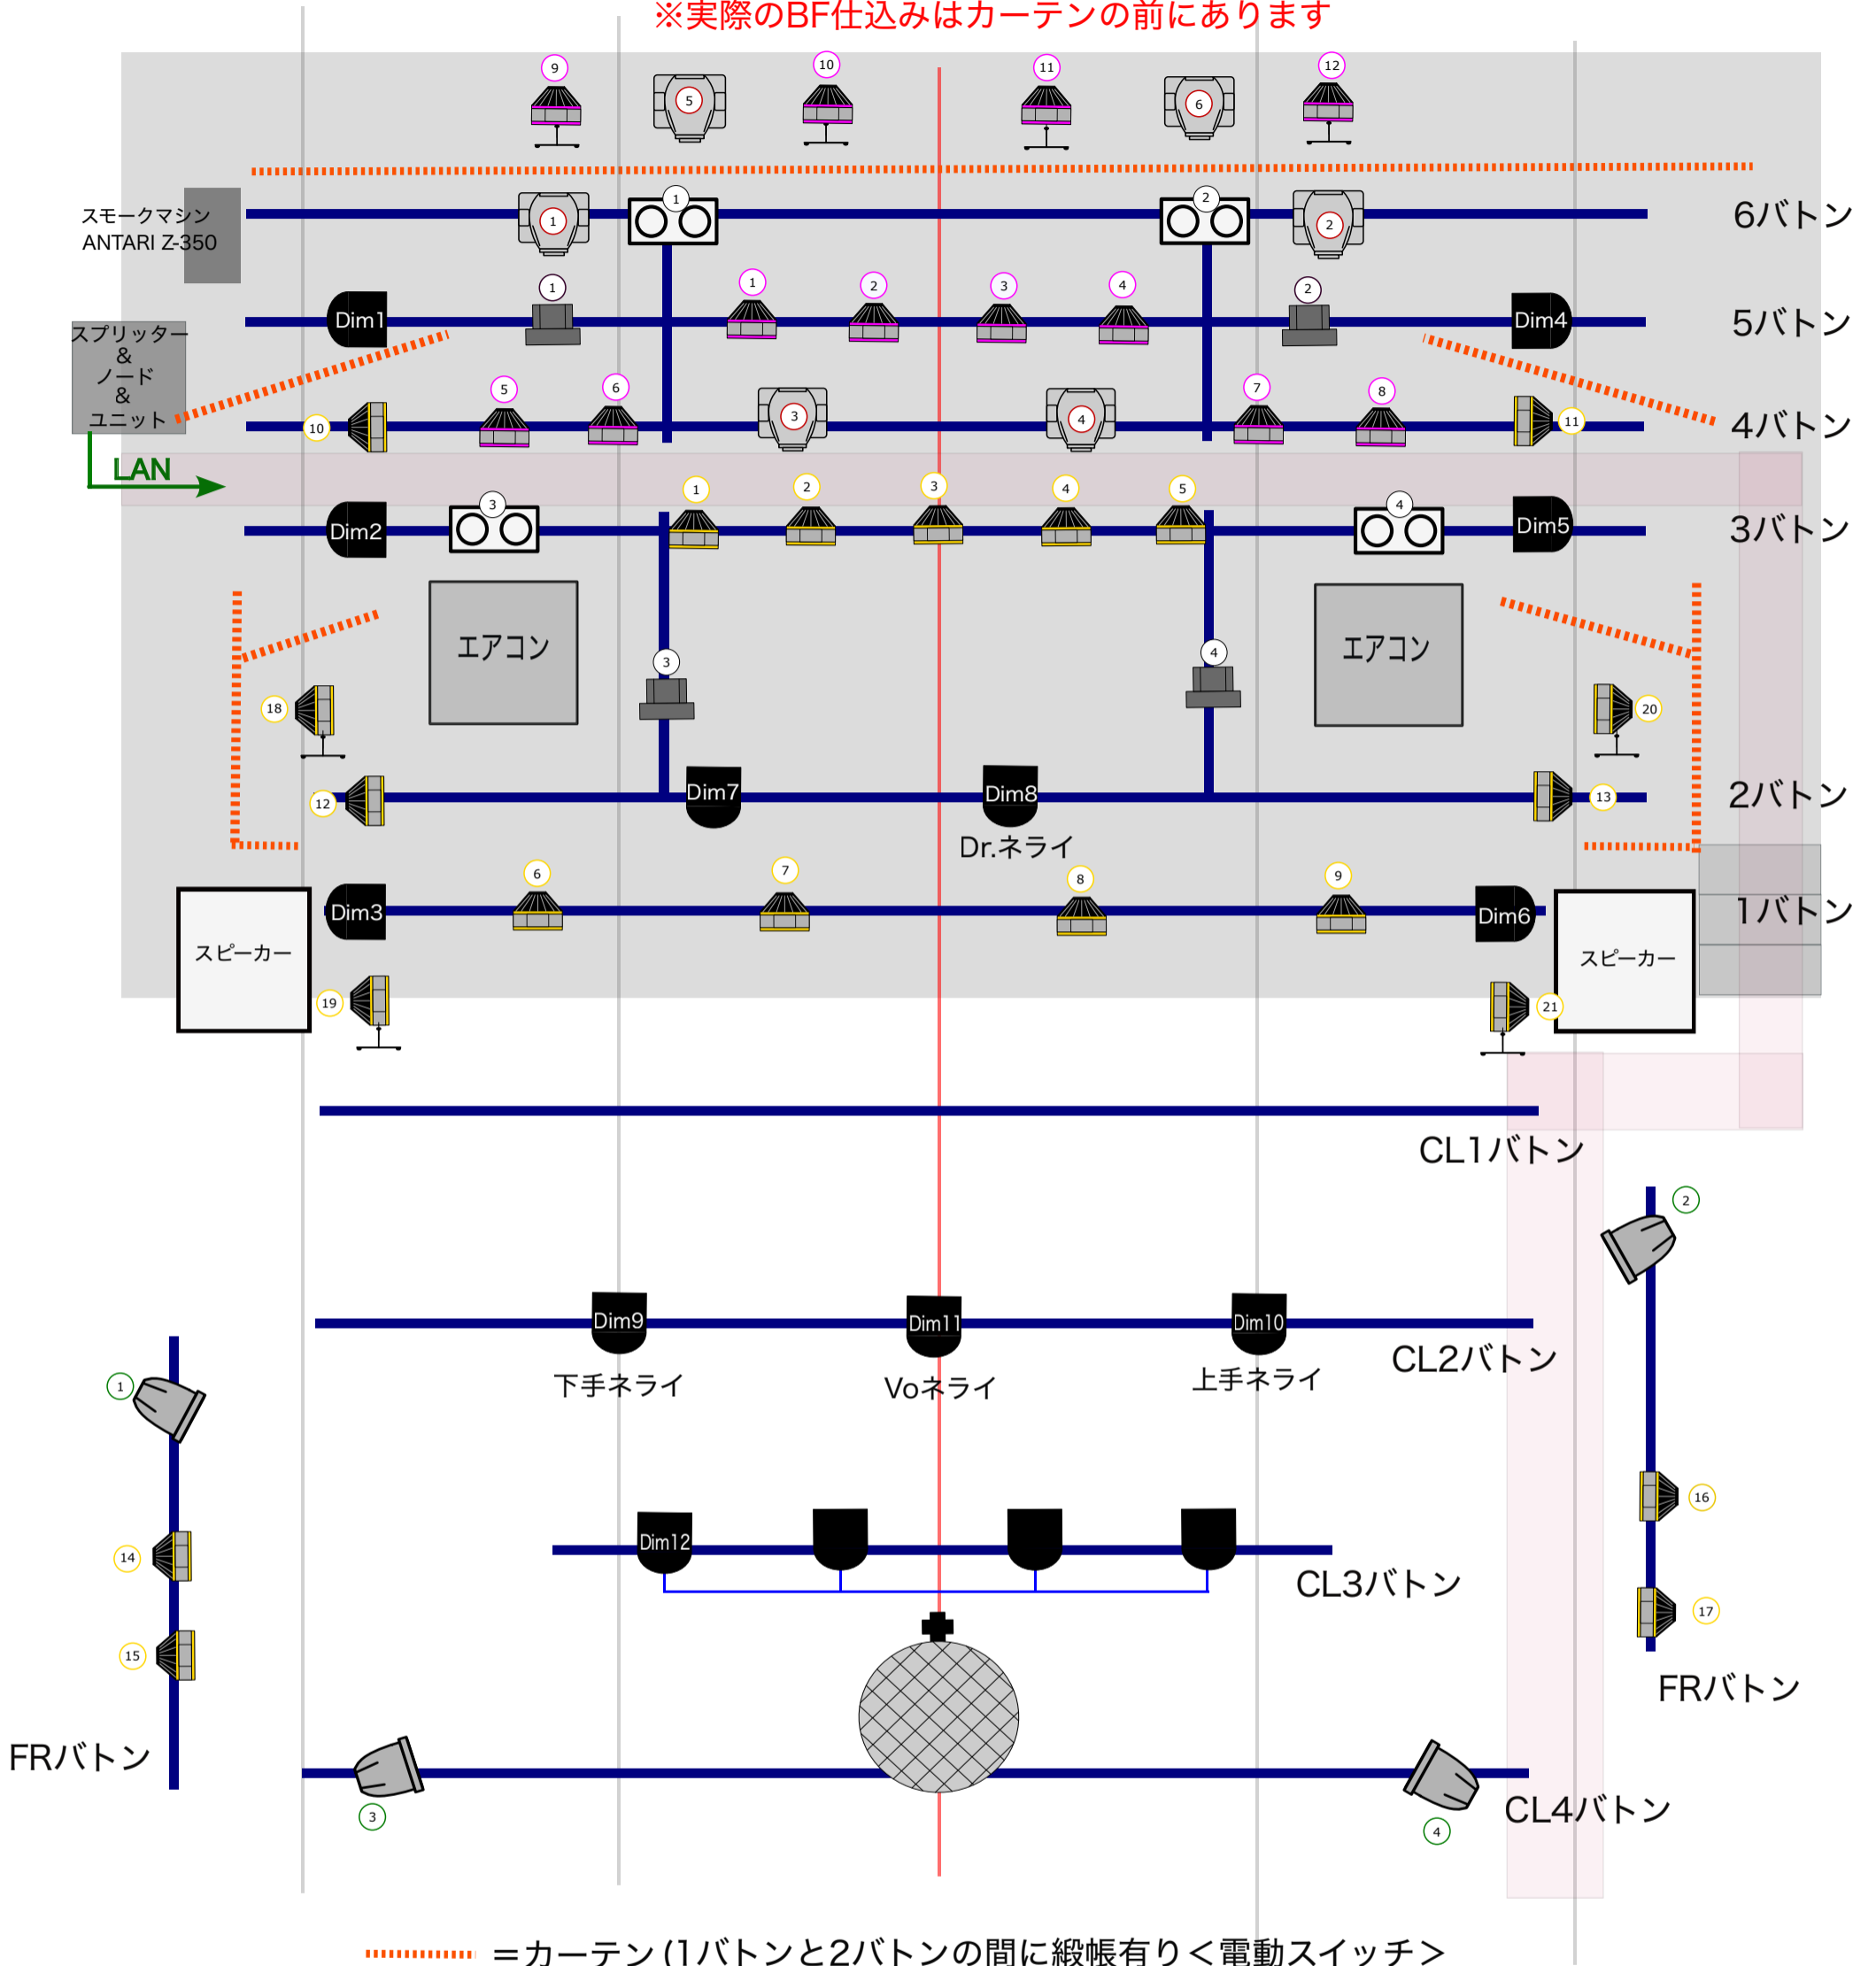

..... =カーテン(1ボタンと2ボタンの間に縦帳有り<電動スイッチ>

Key's

- PAR56ショート(M) 500w
- CHAUVET COLORDO 1-QUAD Zoom
- CHAUVET COLORDASH PAR H7X
- CHAUVET STRIKE ARRAY 2
- CHAUVET RPGUE R1E SPOT
- CHAUVET COLORDO 1-solo
- AMERICAN DJ Dotz par
- 直径80cm
モーター
ELIMINATOR HD-MB40

- 照明卓
Avolietes QUARTZ
- 調光ユニット
LITEPUTER 20Ax12
(1段 12ch)
- NODE
Net-X II (プロトコル：sACN)
- スモーク
ANTARI Z-350

LINE 1→LEDステージ吊り
LINE 2→LEDフロア&置き
LINE 3→Dimmer

※会場のLEDはdotz par以外全て5ピンです。
dotz parのみ3ピンになります。